


Габаритный чертеж ГРПБ-100-2 СГ со счетчиком.

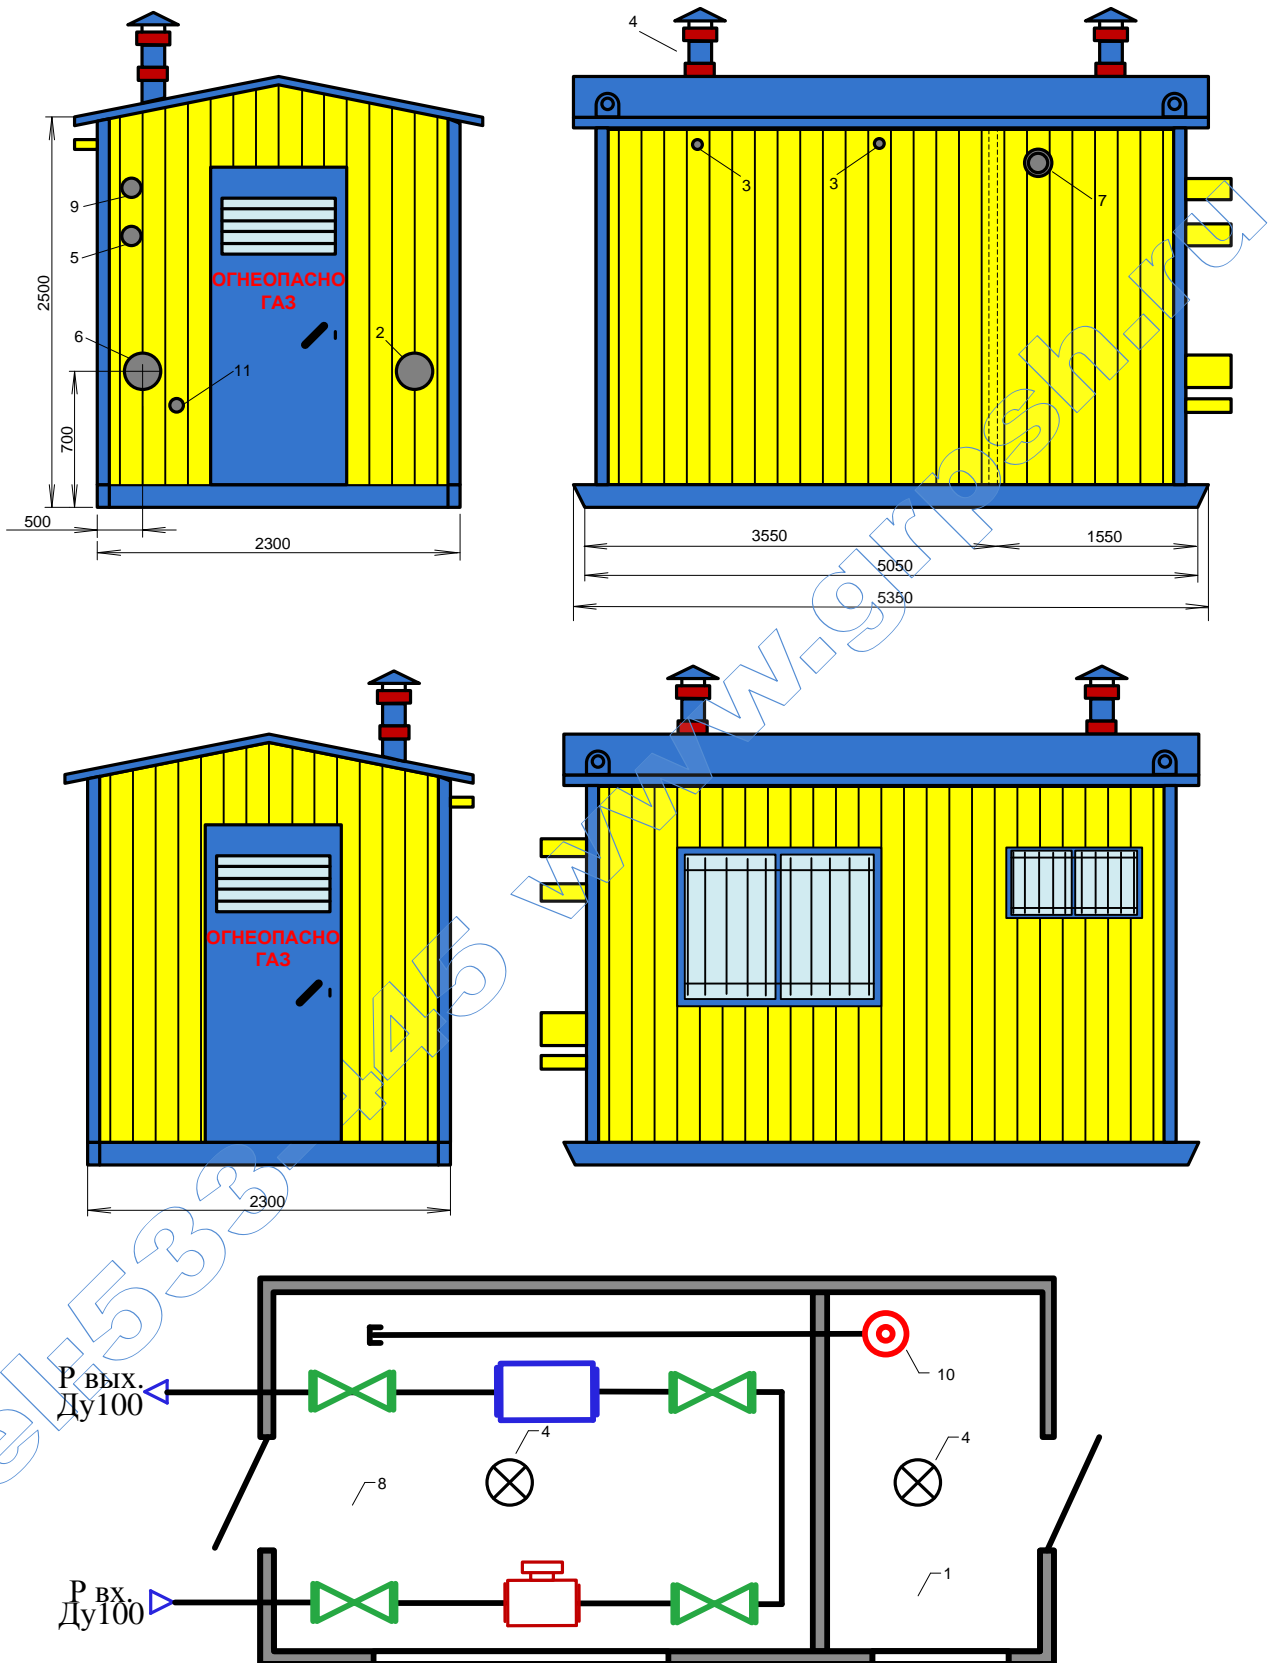

1. отсек телеметрии; 2. вход газа Ду100; 3. сброс газа Ду20;
4. дефлектор; 5. вход ПСК50 (Ду50); 6. выход газа Ду100;
7. дымоход; 8. технологический отсек; 9. выход ПСК-50(Ду50);
10. АОГВ; 11. импульс Ду32.